


Legenda

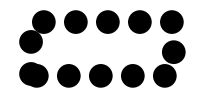

hranice řešeného území



hranice obcí s rozšířenou působností




OS3 - Rozvojová osa republikového významu Praha - Mladá Boleslav - Liberec



OBk2 - Rozvojová oblast krajského významu Mladá Boleslav - Mnichovo Hradiště

pozn. "Mapový podklad - Koordinační výkres ZÚR SK"

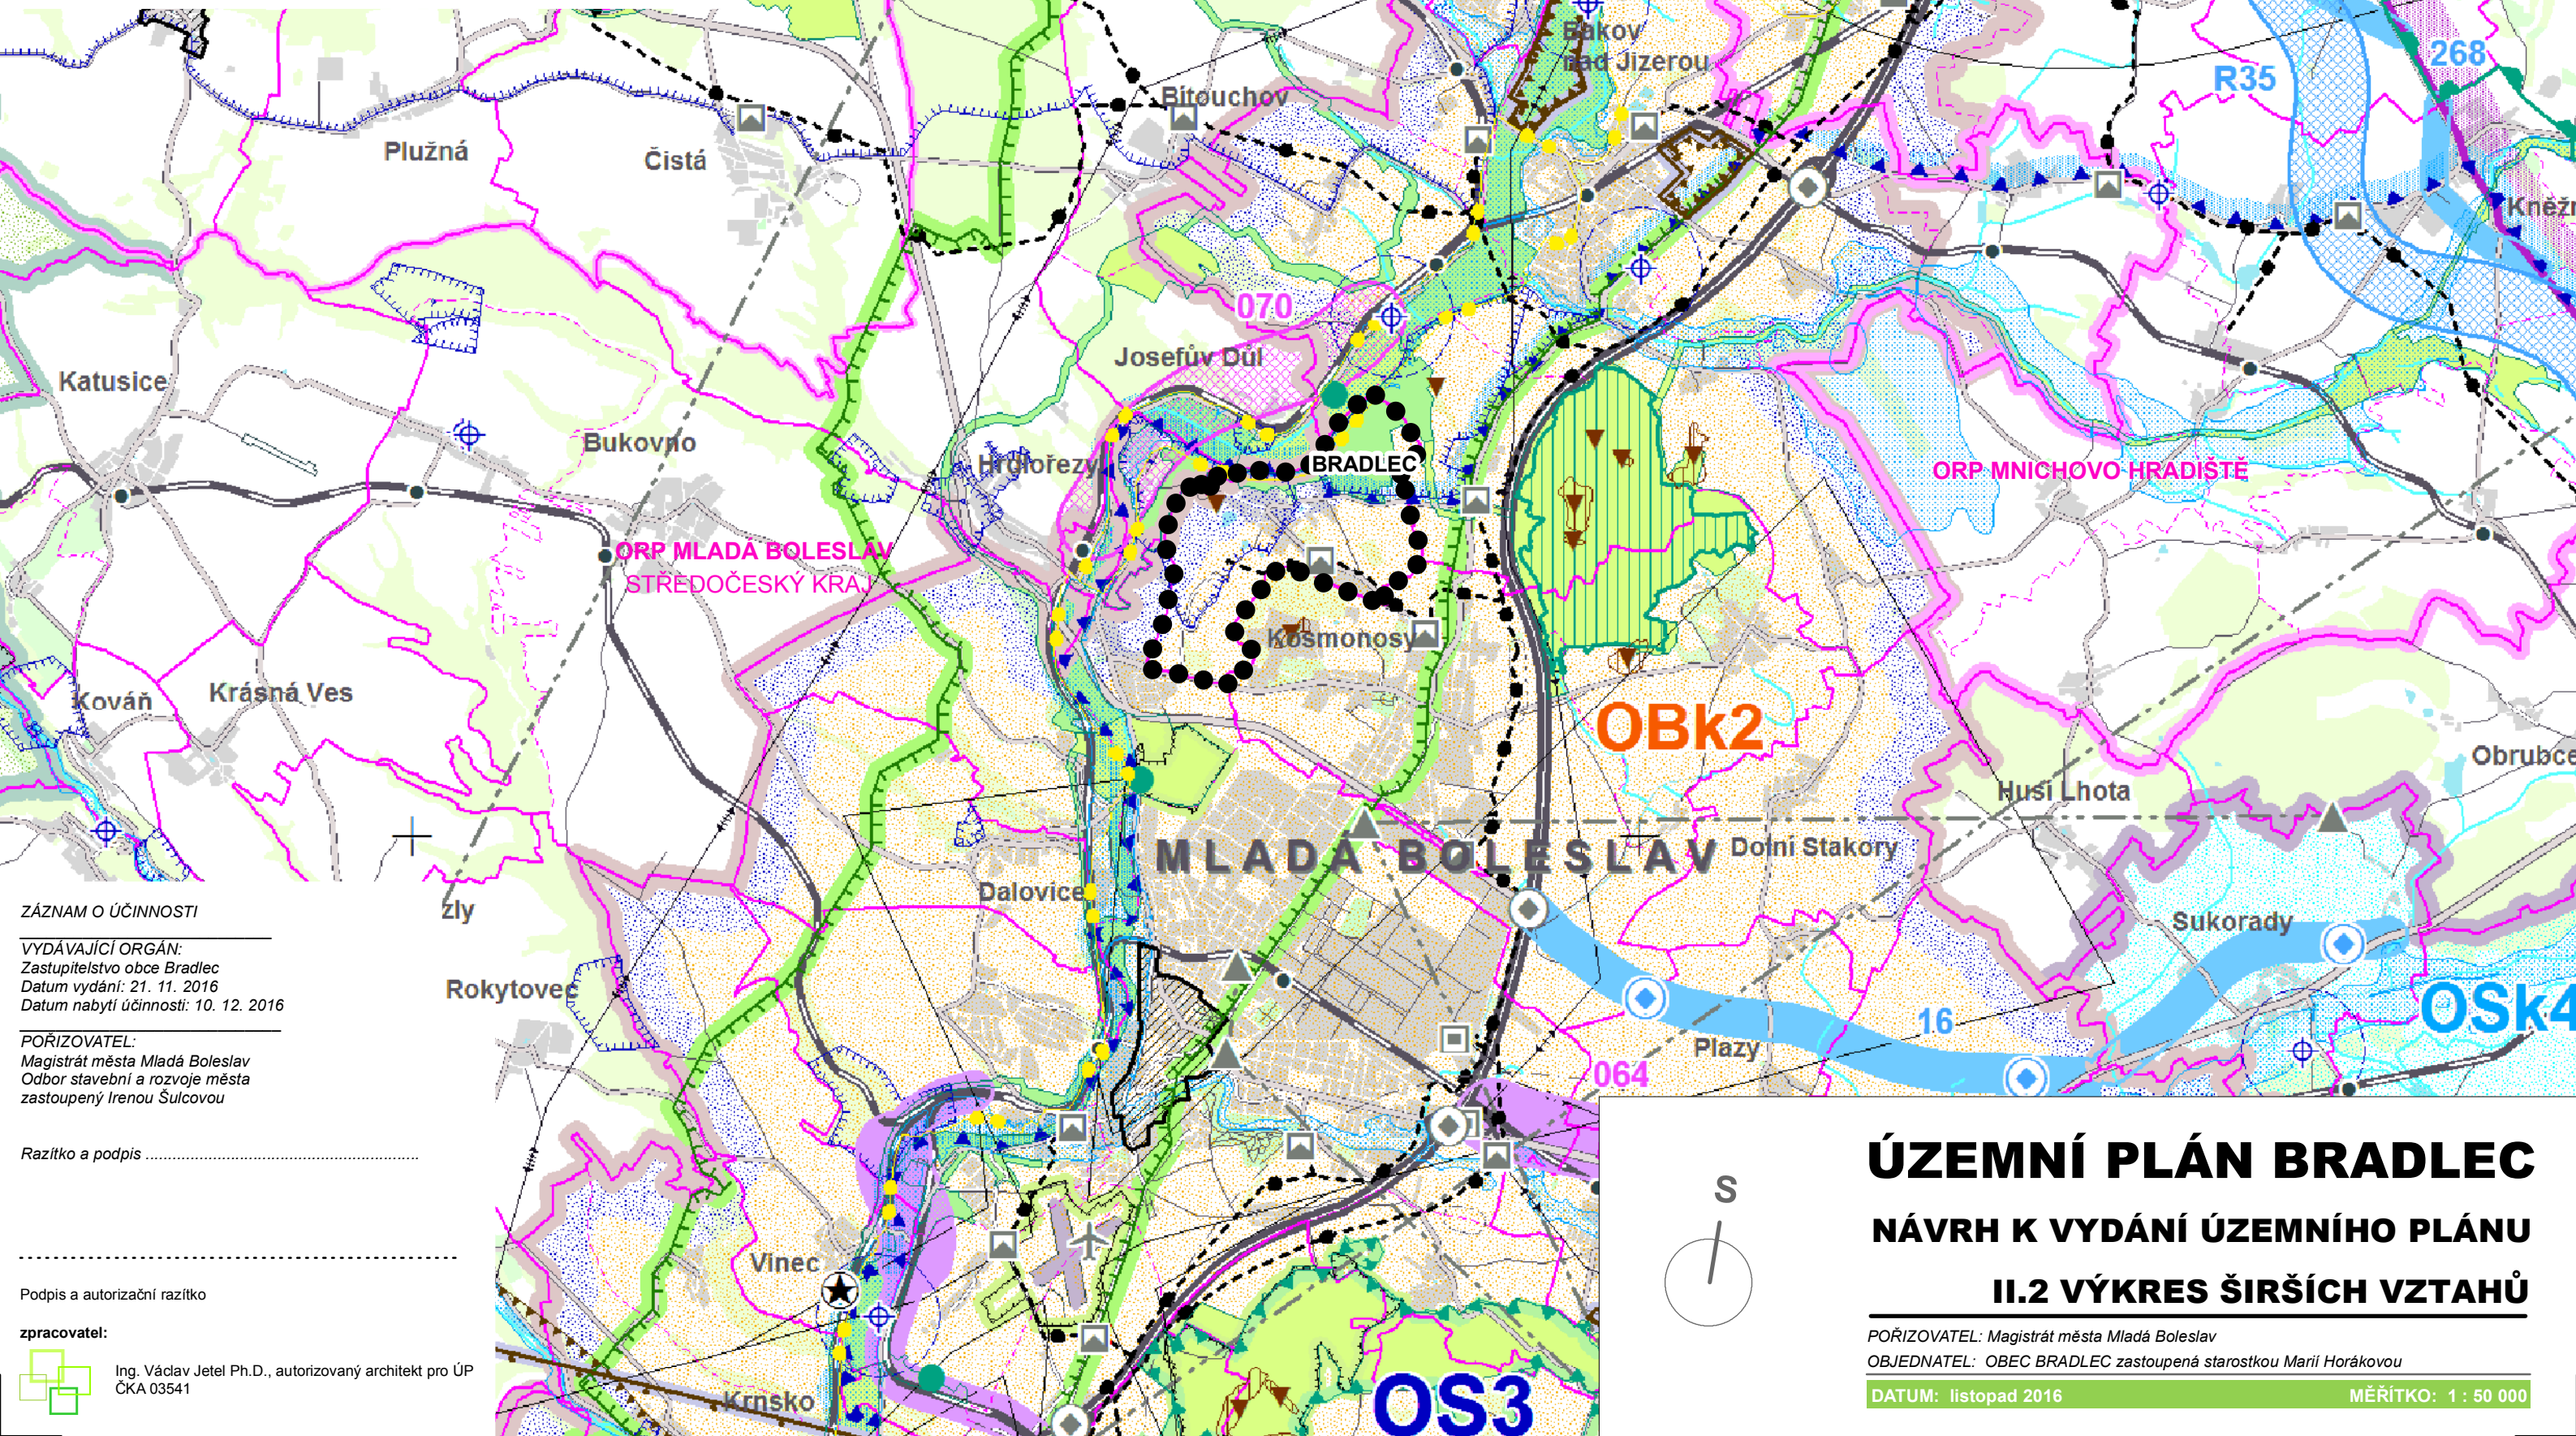

ZÁZNAM O ÚČINNOSTI


VYDÁVACÍ ORGÁN:
Zastupitelstvo obce Bradlec
Datum vydání: 21. 11. 2016
Datum nabytí účinnosti: 10. 12. 2016

POŘIZOVATEL:
Magistrát města Mladá Boleslav
Odbor stavební a rozvoje města
zastoupený Irenou Šulcovou


Razítko a podpis

Podpis a autorizační razítko

zpracovatel:

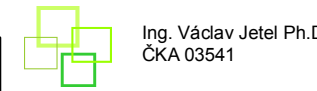

Ing. Václav Jetel Ph.D., autorizovaný architekt pro ÚP
ČKA 03541

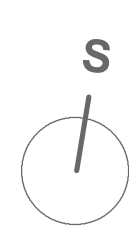

ÚZEMNÍ PLÁN BRADLEC

NÁVRH K VYDÁNÍ ÚZEMNÍHO PLÁNU

II.2 VÝKRES ŠIRŠÍCH VZTAHŮ

POŘIZOVATEL: Magistrát města Mladá Boleslav
OBJEDNATEL: OBEC BRADLEC zastoupená starostkou Marií Horákovou
DATUM: listopad 2016 MĚŘITKO: 1 : 50 000