


ZMĚNA č.1 ÚZEMNÍHO PLÁNU BRADLEC

I.1 VÝKRES ZÁKLADNÍHO ČLENĚNÍ ÚZEMÍ - VÝŘEZ I.

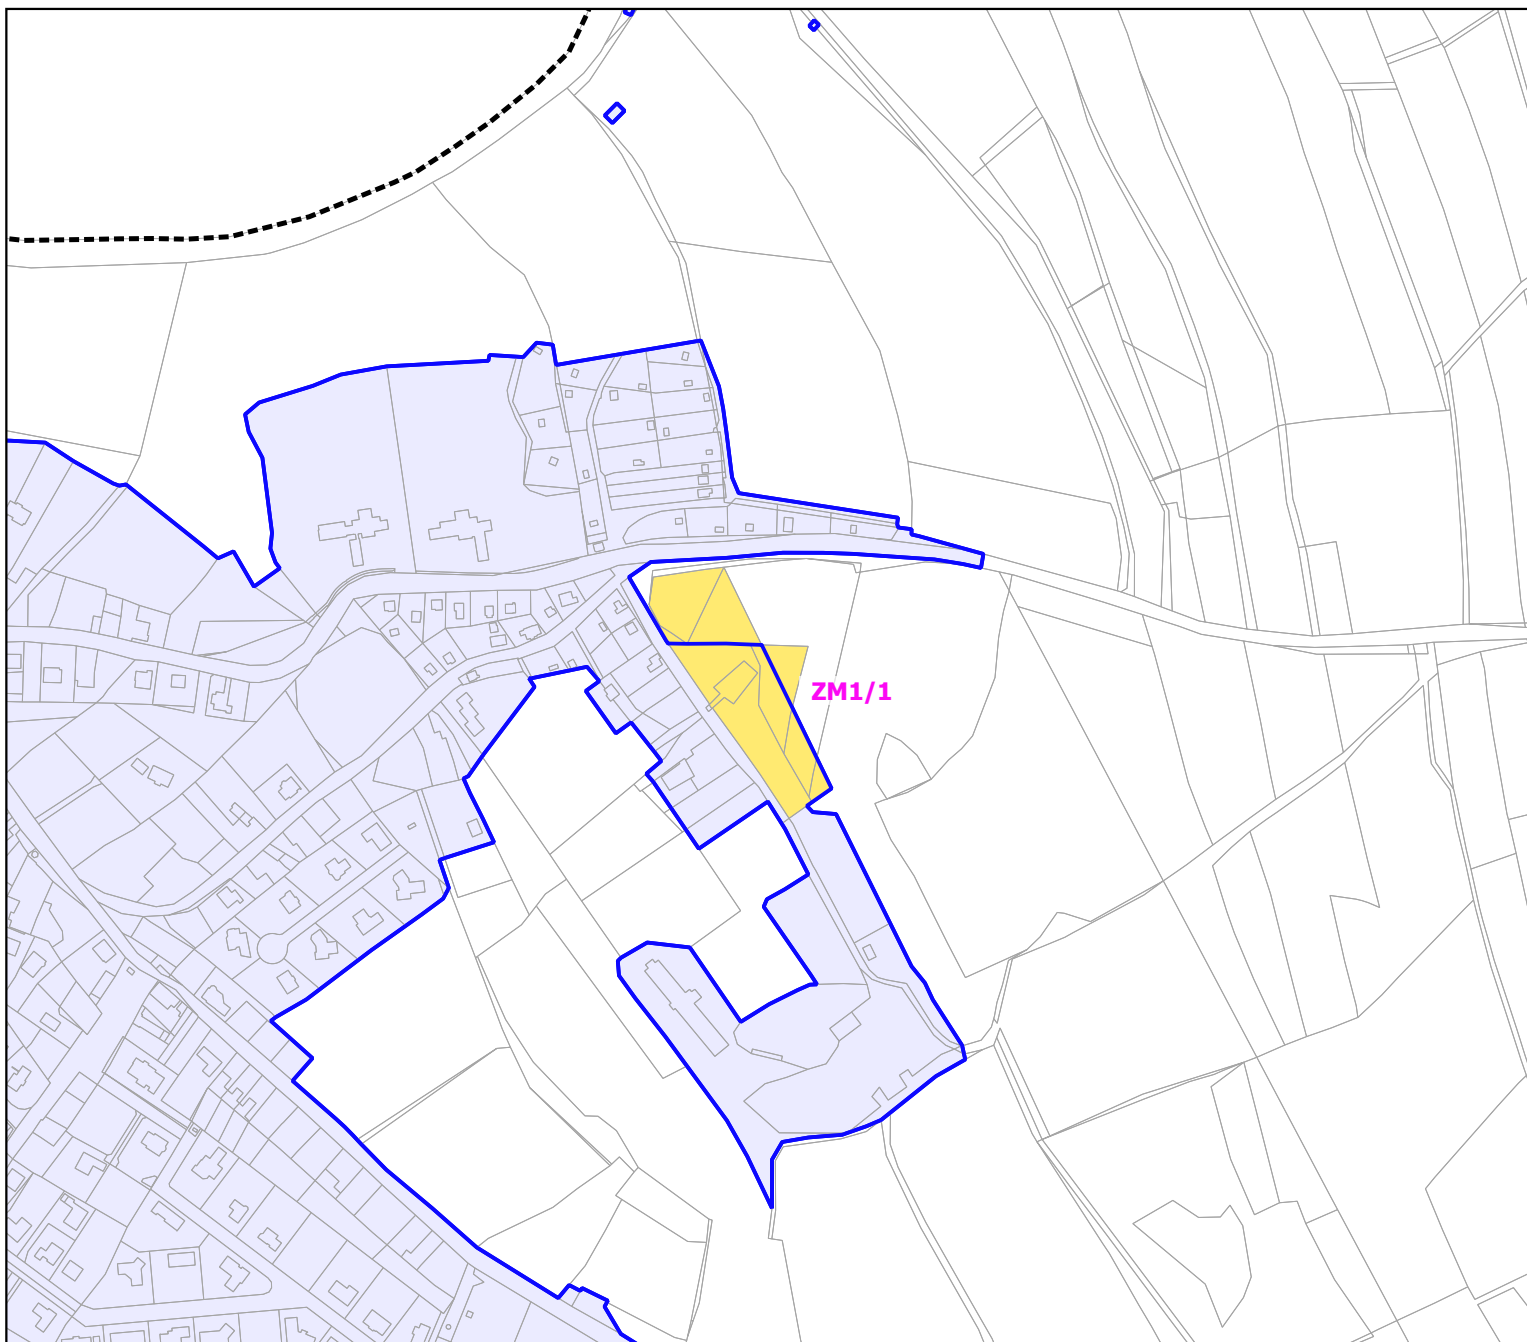

LEGENDA



hranice řešeného území



hranice zastavěného území k 1.12. 2019

ZM1/1

rozsah změny č.1



1 : 5 000