


# ZMĚNA č.1 ÚZEMNÍHO PLÁNU BRADLEC

## I.2 HLAVNÍ VÝKRES - VÝŘEZ II.

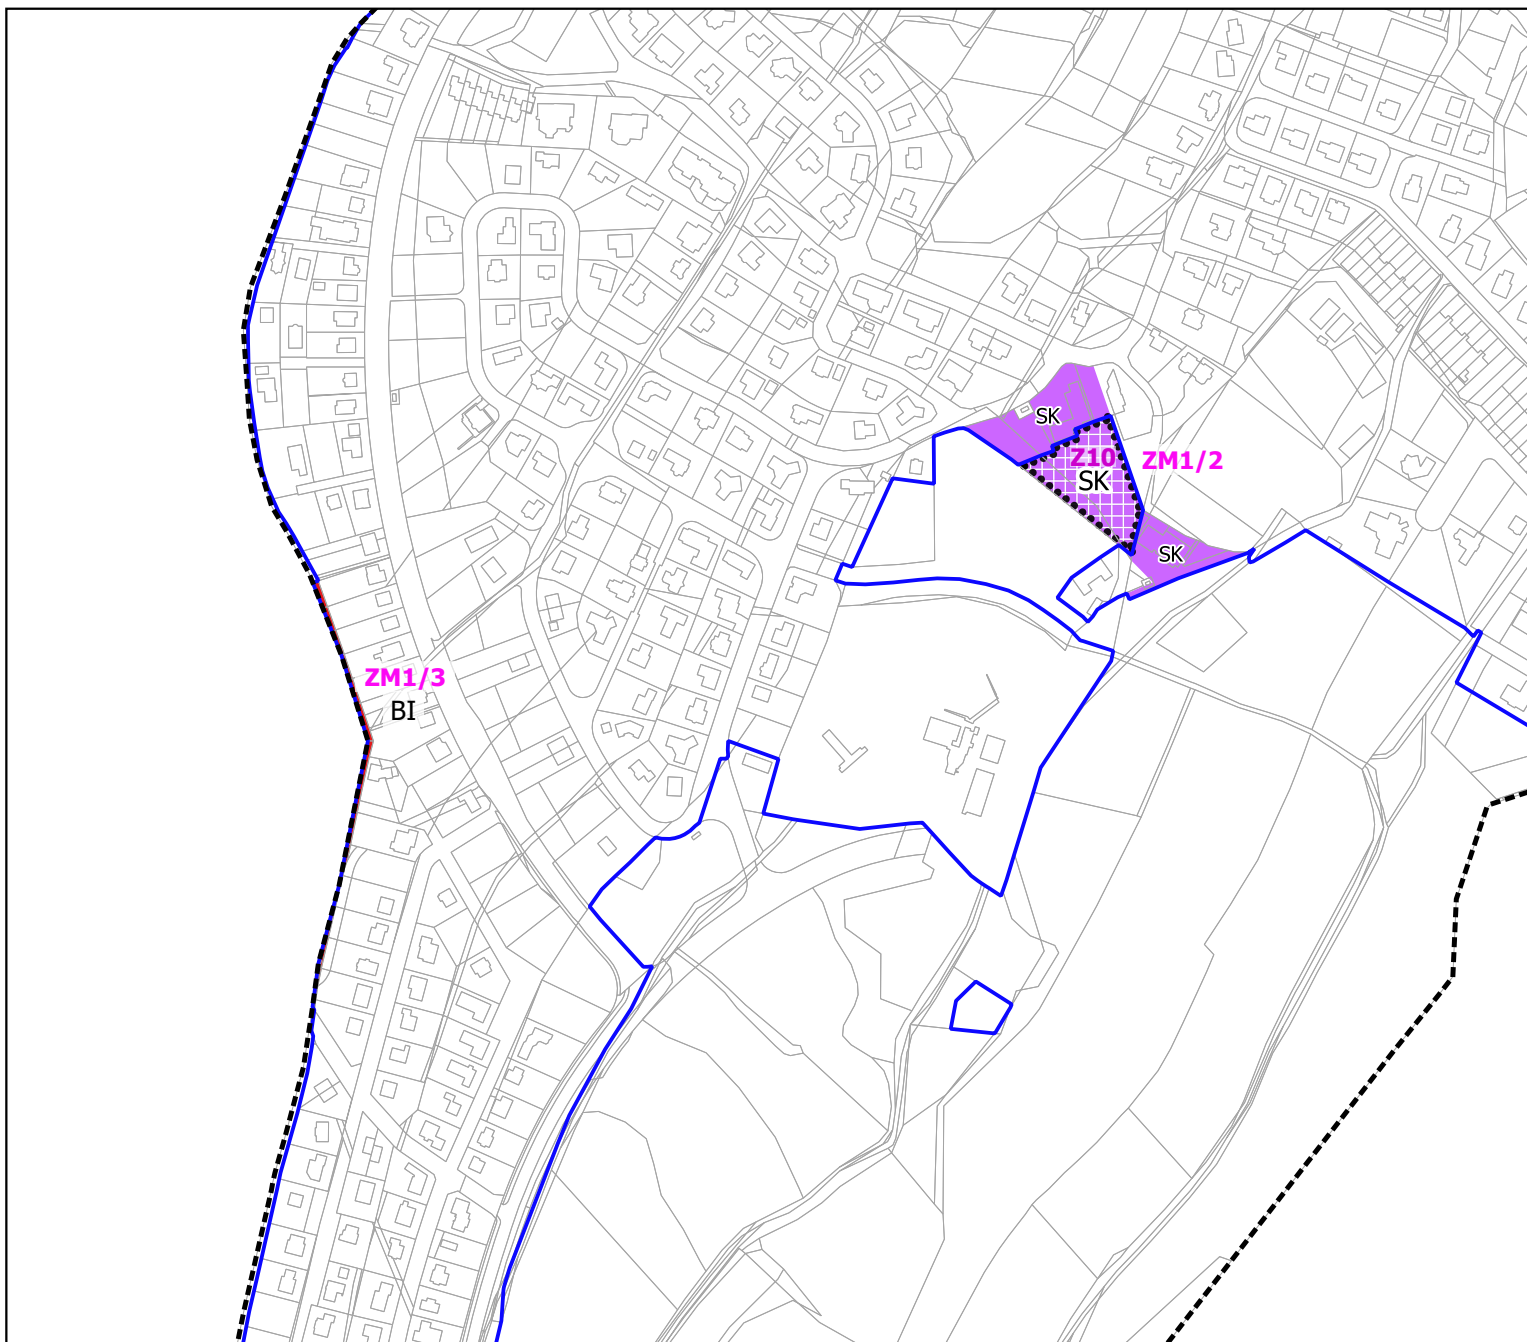

### LEGENDA



hranice řešeného území



hranice zastavěného území k 1.12. 2019



zastavitelné plochy

ZM1/2

plochy změny č.1

STABILIZOVANÉ PLOCHY

PLOCHY ZMĚN

(§8 vyhl.č.501/2006 Sb.) PLOCHY BYDLENÍ



BI

BYDLENÍ v rodinných domech - městské a příměstské

(§8 vyhl.č.501/2006 Sb.) PLOCHY SMÍŠENÉ OBYTNÉ



SK



SK

SMÍŠENÉ OBYTNÉ komerční



1 : 5 000