


ZMĚNA č.1 ÚZEMNÍHO PLÁNU BRADLEC

II.1 KOORDINAČNÍ VÝKRES - VÝŘEZ I.

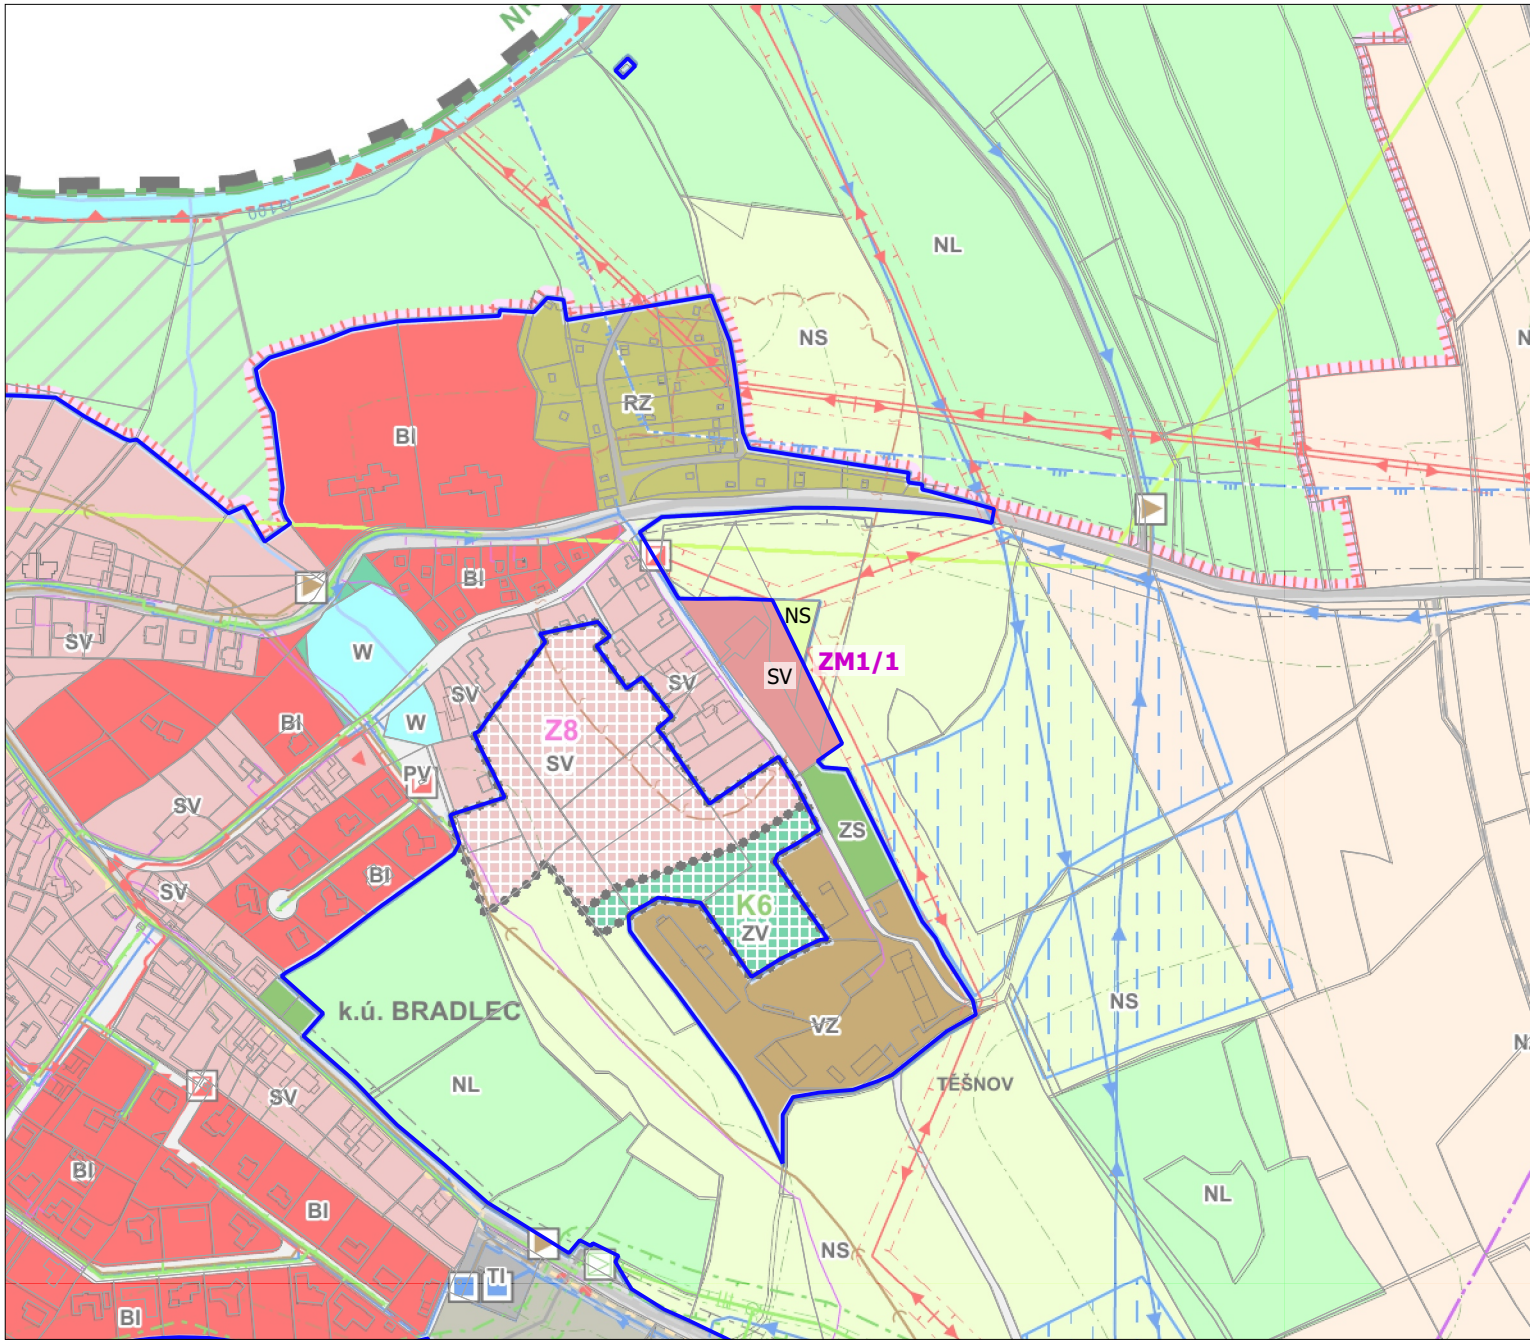

LEGENDA


 hranice zastavěného území k 1.12. 2019

ZM1/1 plochy změny č.1

STABILIZOVANÉ
PLOCHY
(§8 vyhl.č.501/2006 Sb.) PLOCHY SMÍŠENÉ OBYTNÉ

 SV SMÍŠENÉ OBYTNÉ venkovské

(§17 vyhl.č.501/2006 Sb.) PLOCHA SMÍŠENÁ NEZASTAVĚNÉHO ÚZEMÍ
 NS PLOCHY SMÍŠENÉ NEZASTAVĚNÉHO ÚZEMÍ

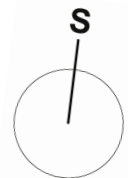

1 : 5 000