


ZMĚNA č.1 ÚZEMNÍHO PLÁNU BRADLEC

II.1 KOORDINAČNÍ VÝKRES - VÝŘEZ II.

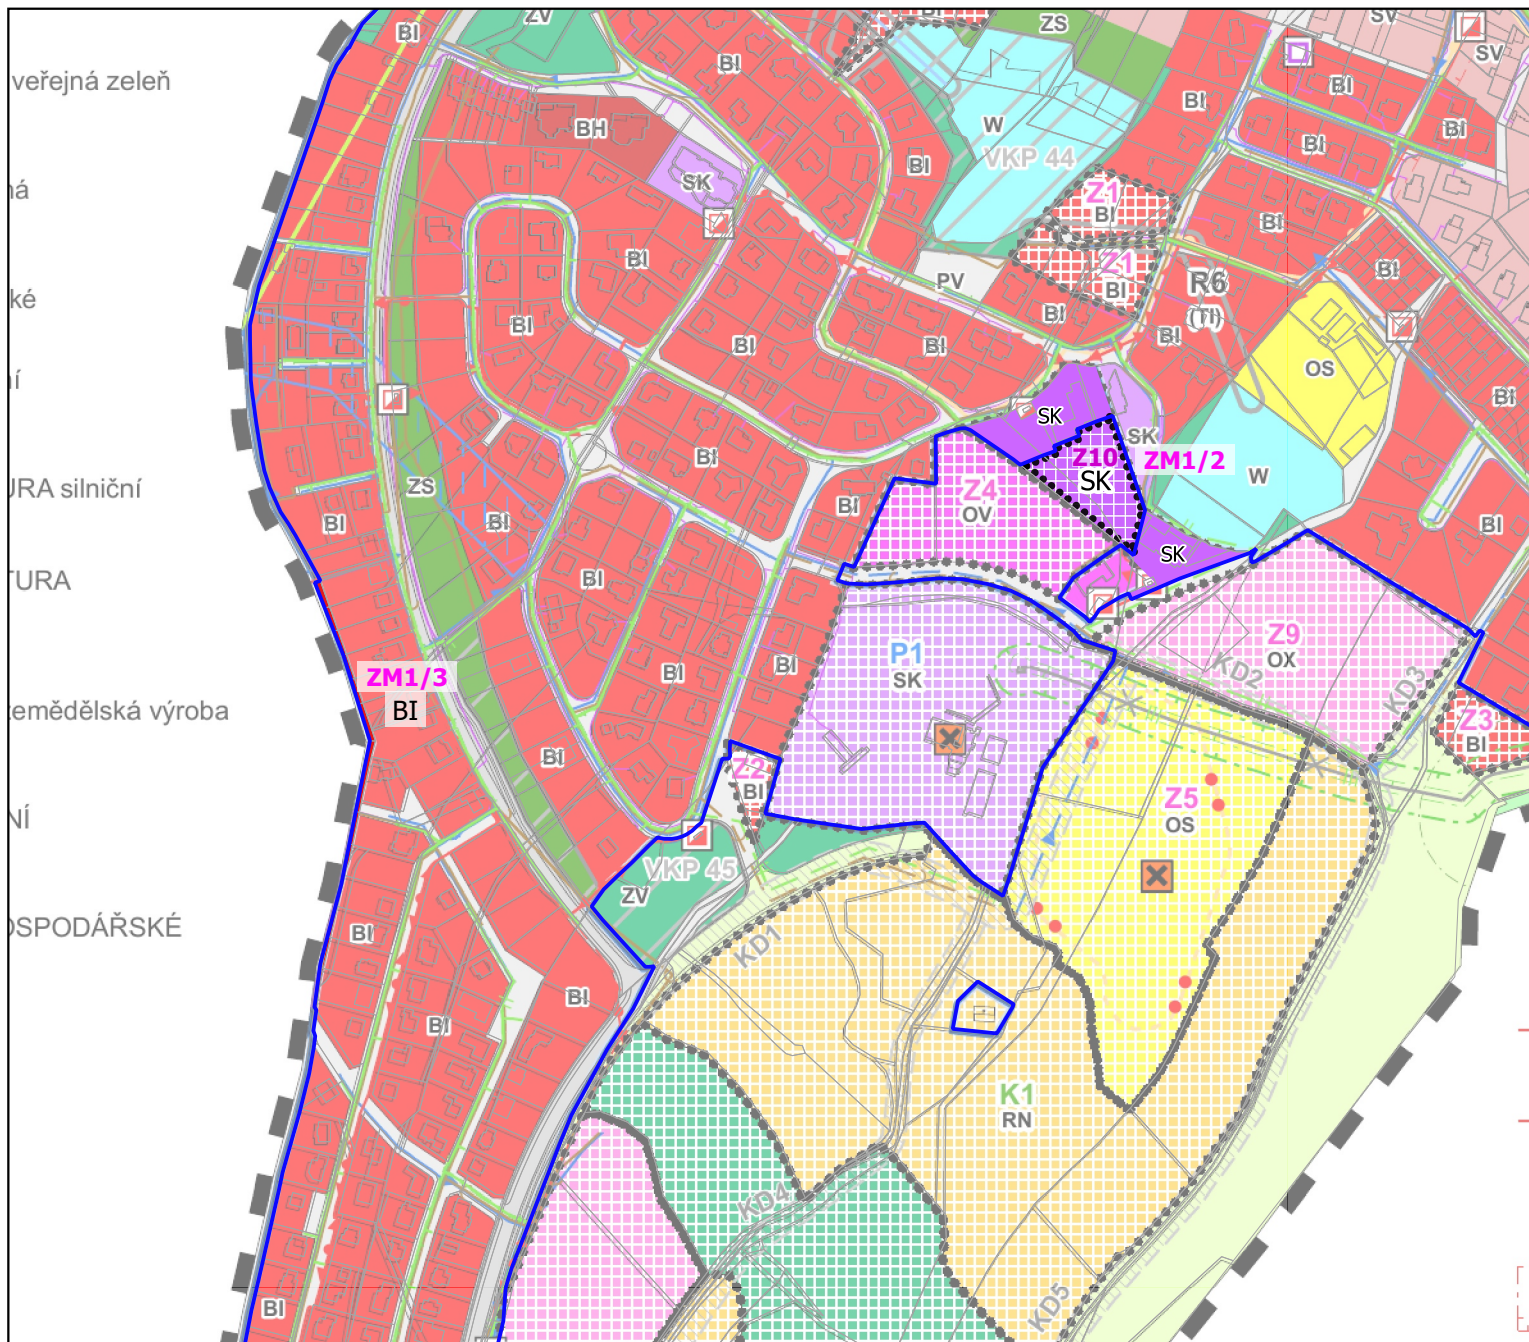

LEGENDA

 hranice zastavěného území k 1.12. 2019

 zastavitelné plochy

ZM1/2 plochy změny č.1

STABILIZOVANÉ PLOCHY (§8 vyhl.č.501/2006 Sb.) PLOCHY ZMĚN PLOCHY BYDLENÍ

 BYDLENÍ v rodinných domech - městské a příměstské

(§8 vyhl.č.501/2006 Sb.) PLOCHY SMÍŠENÉ OBYTNÉ

  SMÍŠENÉ OBYTNÉ komerční



1 : 5 000