


# ZMĚNA Č.1 ÚZEMNÍHO PLÁNU BRADLEC

## I.1 VÝKRES ZÁKLADNÍHO ČLENĚNÍ ÚZEMÍ - VÝŘEZ II.

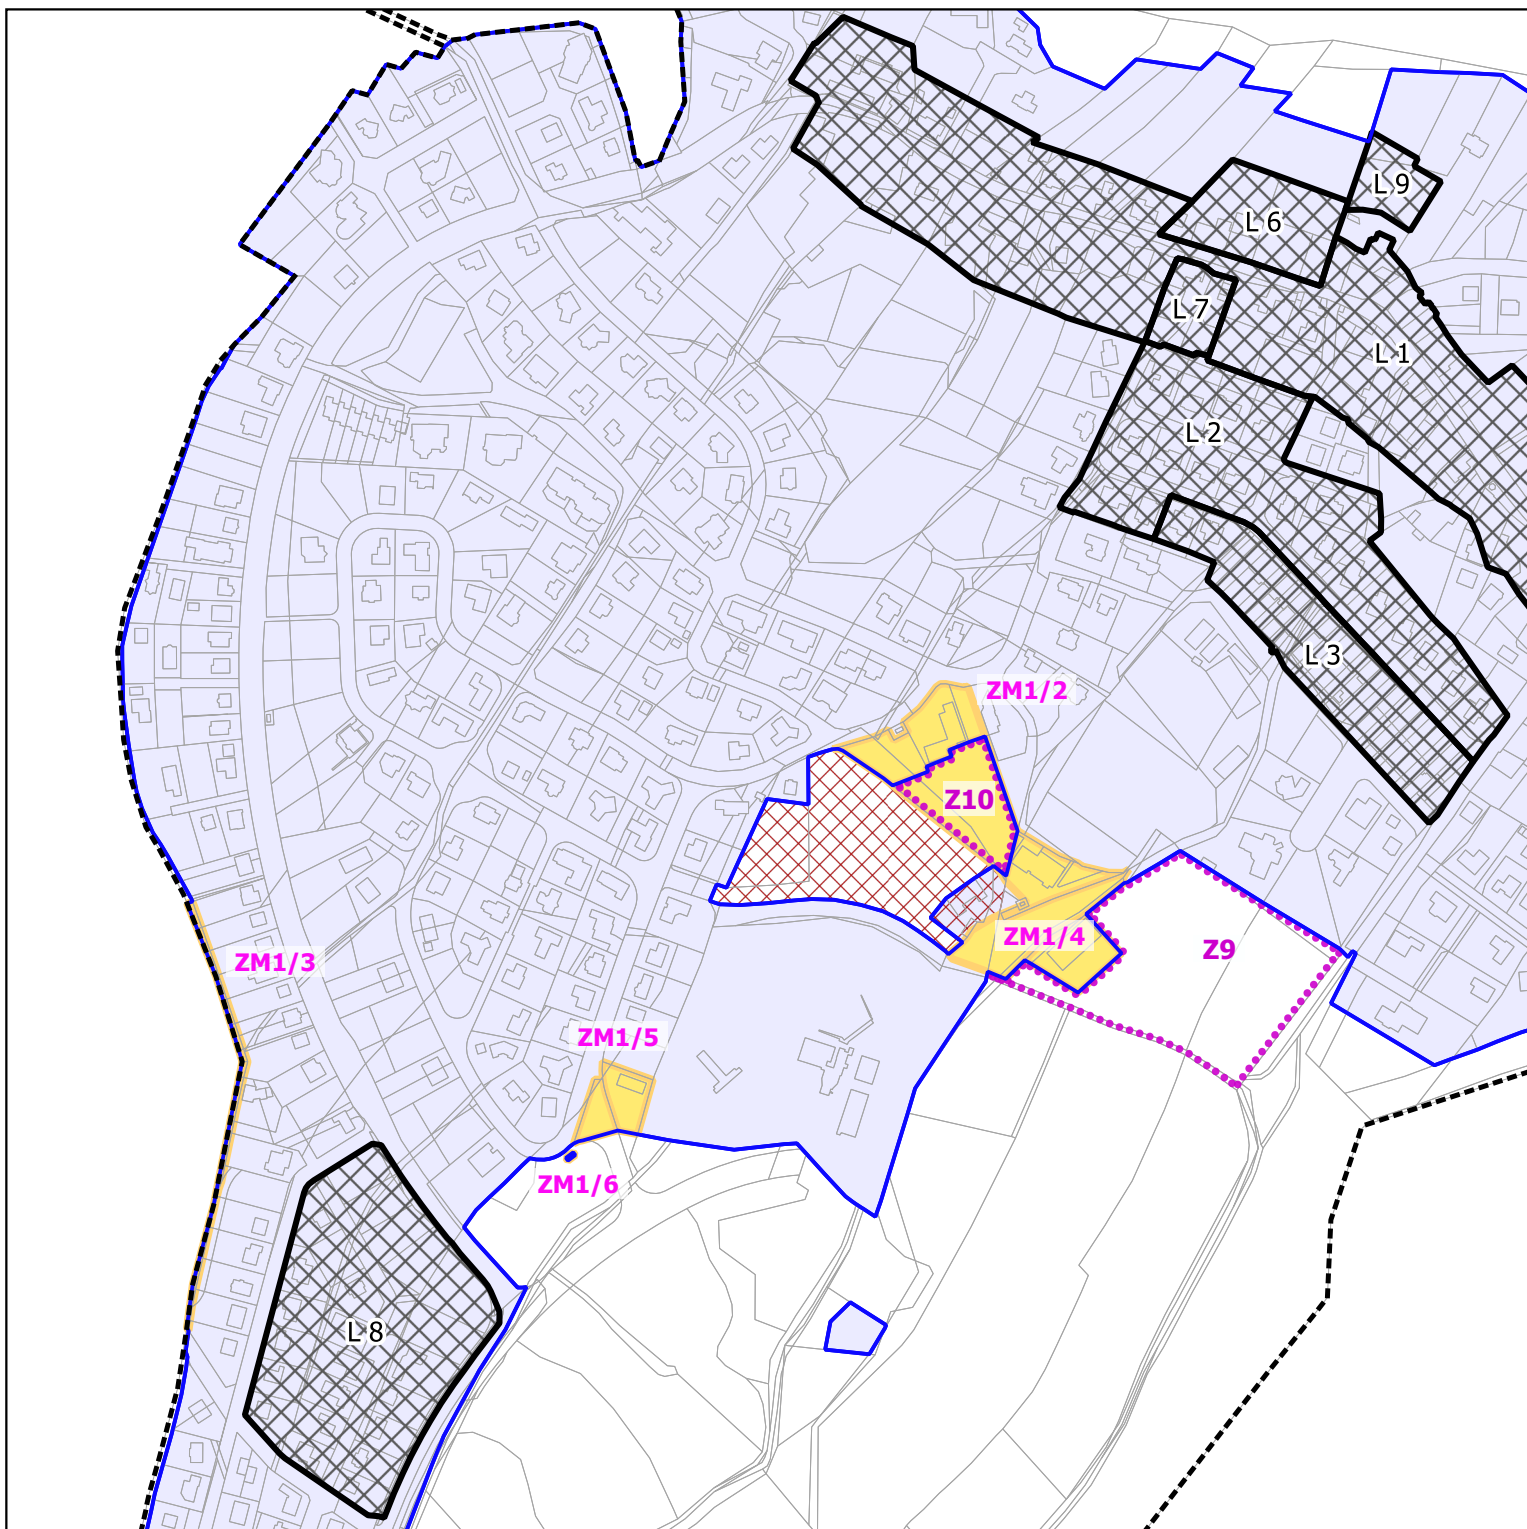

### LEGENDA




hranice řešeného území



hranice zastavěného území k 1.12. 2020



Z10 zastavitelné plochy

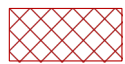

zrušení plochy RP 1



ZM1/2 rozsah změny č.1



lokality se specifickými podmínkami prostorového uspořádání



1 : 5 000