


# ZMĚNA Č.1 ÚZEMNÍHO PLÁNU BRADLEC

## II.1 KOORDINAČNÍ VÝKRES - VÝŘEZ I.

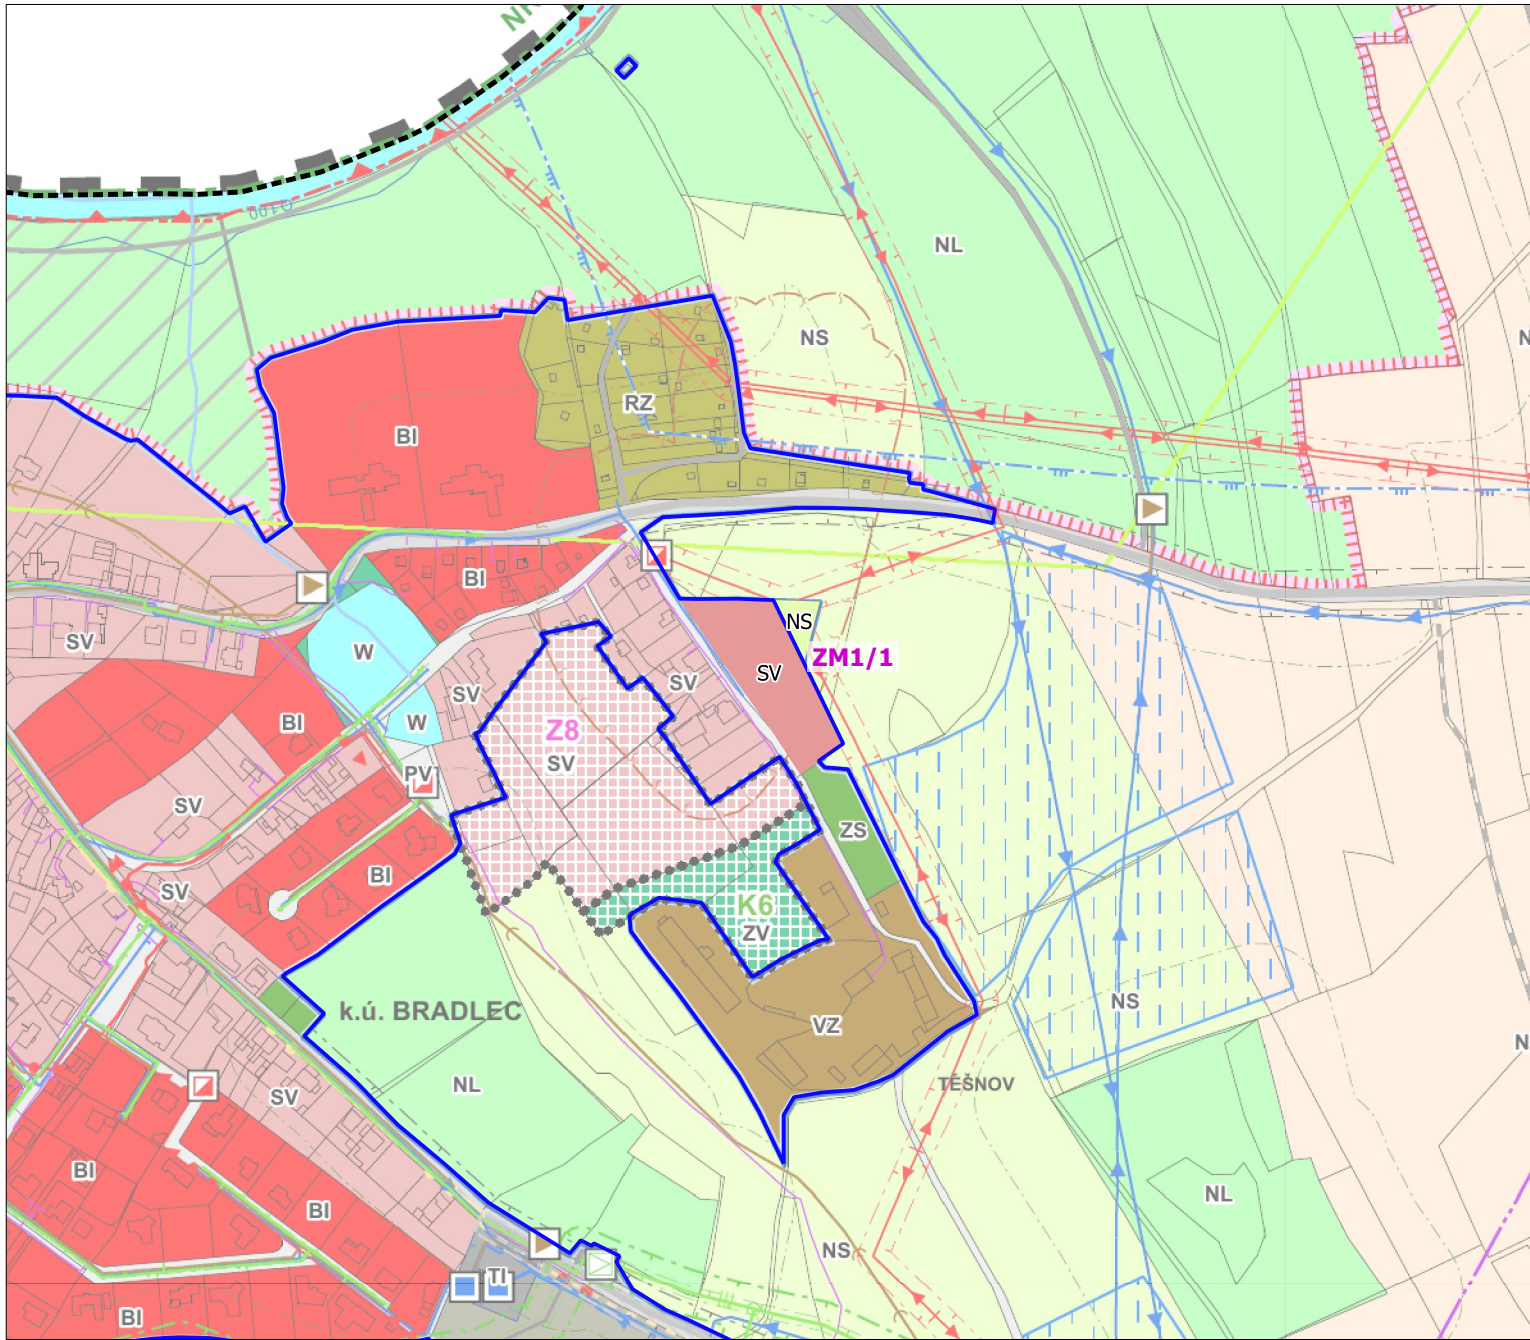

### LEGENDA


 hranice zastavěného území k 1.12. 2020

**ZM1/1** plochy změny č.1

STABILIZOVANÉ  
PLOCHY  
(§8 vyhl.č.501/2006 Sb.) PLOCHY SMÍŠENÉ OBYTNÉ

 SV SMÍŠENÉ OBYTNÉ venkovské

(§17 vyhl.č.501/2006 Sb.) PLOCHA SMÍŠENÁ NEZASTAVĚNÉHO ÚZEMÍ  
 NS PLOCHY SMÍŠENÉ  
NEZASTAVĚNÉHO ÚZEMÍ

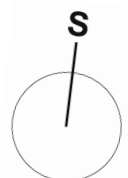

1 : 5 000