Legenda

STABILIZOVANÉ PLOCHY | PLOCHY ZMĚN | ÚZEMNÍ REZERVY

- hranice řešeného území
- zastavěné území k 31.05.2015
- Z1 — zastavitelné plochy
- P1 — plochy přestavby
- K1 — plochy změn v krajině
- KD1 — koridory veřejné infrastruktury

(§4 vyhl.č.501/2006 Sb.) PLOCHY BYDLENÍ

- BH — BYDLENÍ v bytových domech
- BI | BI | (BI) — BYDLENÍ v rodinných domech - městské a příměstské

(§5 vyhl.č.501/2006 Sb.) PLOCHY REKREACE

- RZ — REKREACE zahrádkové osady
- RN | RN — REKREACE na plochách přírodního charakteru

(§6 vyhl.č.501/2006 Sb.) PLOCHY OBČANSKÉHO VYBAVENÍ

- OV | OV — OBČANSKÉ VYBAVENÍ veřejná infrastruktura
- OS | OS — OBČANSKÉ VYBAVENÍ tělovýchovná a sportovní zařízení
- OH — OBČANSKÉ VYBAVENÍ hřbitovy
- OX — OBČANSKÉ VYBAVENÍ se specifickým využitím

(§7 vyhl.č.501/2006 Sb.) PLOCHY VEŘEJNÝC PROSTRANSTVÍ

- PV | PV — VEŘEJNÁ PROSTRANSTVÍ
- ZV | ZV — VEŘEJNÁ PROSTRANSTVÍ veřejná zeleň

(Metodika MINIS) ZELEŇ

- ZS — ZELEŇ soukromá a vyhrazená

(§8 vyhl.č.501/2006 Sb.) PLOCHY SMÍŠENÉ OBYTNÉ

- SV | SV | (SV) — SMÍŠENÉ OBYTNÉ venkovské
- SK | SK — SMÍŠENÉ OBYTNÉ komerční

(§9 vyhl.č.501/2006 Sb.) PLOCHY DOPRAVNÍ INFRASTRUKTURY

- DS — DOPRAVNÍ INFRASTRUKTURA silniční

(§10 vyhl.č.501/2006 Sb.) PLOCHY TECHNICKÉ INFRASTRUKTURY

- TI — TECHNICKÁ INFRASTRUKTURA inženýrské sítě

(§11 vyhl.č.501/2006 Sb.) PLOCHY VÝROBY A SKLADOVÁNÍ

- VZ — VÝROBA A SKLADOVÁNÍ zemědělská výroba

(§12 vyhl.č.501/2006 Sb.) PLOCHY SMÍŠENÉ VÝROBNÍ

- VS | VS | (VS) — PLOCHY SMÍŠENÉ VÝROBNÍ

(§13 vyhl.č.501/2006 Sb.) PLOCHY VODNÍ A VODOHOSPODÁŘSKÉ

- W — PLOCHY VODNÍ A VODOHOSPODÁŘSKÉ

(§14 vyhl.č.501/2006 Sb.) PLOCHY ZEMĚDĚLSKÉ

- NZ — PLOCHY ZEMĚDĚLSKÉ

(§15 vyhl.č.501/2006 Sb.) PLOCHY LESNÍ

- NL — PLOCHY LESNÍ

(§17 vyhl.č.501/2006 Sb.) PLOCHA SMÍŠENÁ NEZASTAVĚNÉHO ÚZEMÍ

- NS — PLOCHY SMÍŠENÉ NEZASTAVĚNÉHO ÚZEMÍ

STAV	NÁVRH	
		nadregionální biokoridor
		osa nadregionálního biokoridoru
		významný krajinný prvek
		pásmo 50m od okraje lesa
		hranice krajinného rázu
		investice do půdy
		sesuvné území
		útvar povrchových vod tekoucích
		vodovodní řad
		čerpací stanice vodárenská
		vodojem
		úpravna vody
		zdroj přírodní pitné vody
		OP technického objektu zásobování vodou
		OP vod. zdroje III. stupně
		ČS - čerpací stanice odpadních vod
		výústní objekt
		kanalizační stoka
	Q100	záplavové území s periodicitou 100 let
		aktivní zóna záplavového území

STAV	NÁVRH	
		venkovní vedení elektrické sítě VN 22 kV
		kabelové vedení elektrické sítě VN 22 kV
		distribuční trafostanice
		OP elektrické stanice
		OP vedení elektrické sítě
		plynovod VTL
		plynovod STL
		plynovod VTL - ke zrušení
		regulační/měřící stanice VTL
		kabel katodové ochrany (PKO kabel)
		ostatní zařízení zpracování a distribuce plynu
		BP plynovodu
		OP plynovodu
		komunikační vedení
		komunikační zařízení
		rádioreléová trasa

STAV	NÁVRH	
		silnice II. třídy
		silnice III. třídy
		místní a účelová komunikace
		OP silnice II. a III. třídy
		cyklistická trasa (a pro jízdu na kol. bruslích)
		území ekologických rizik
		OP hřbitova

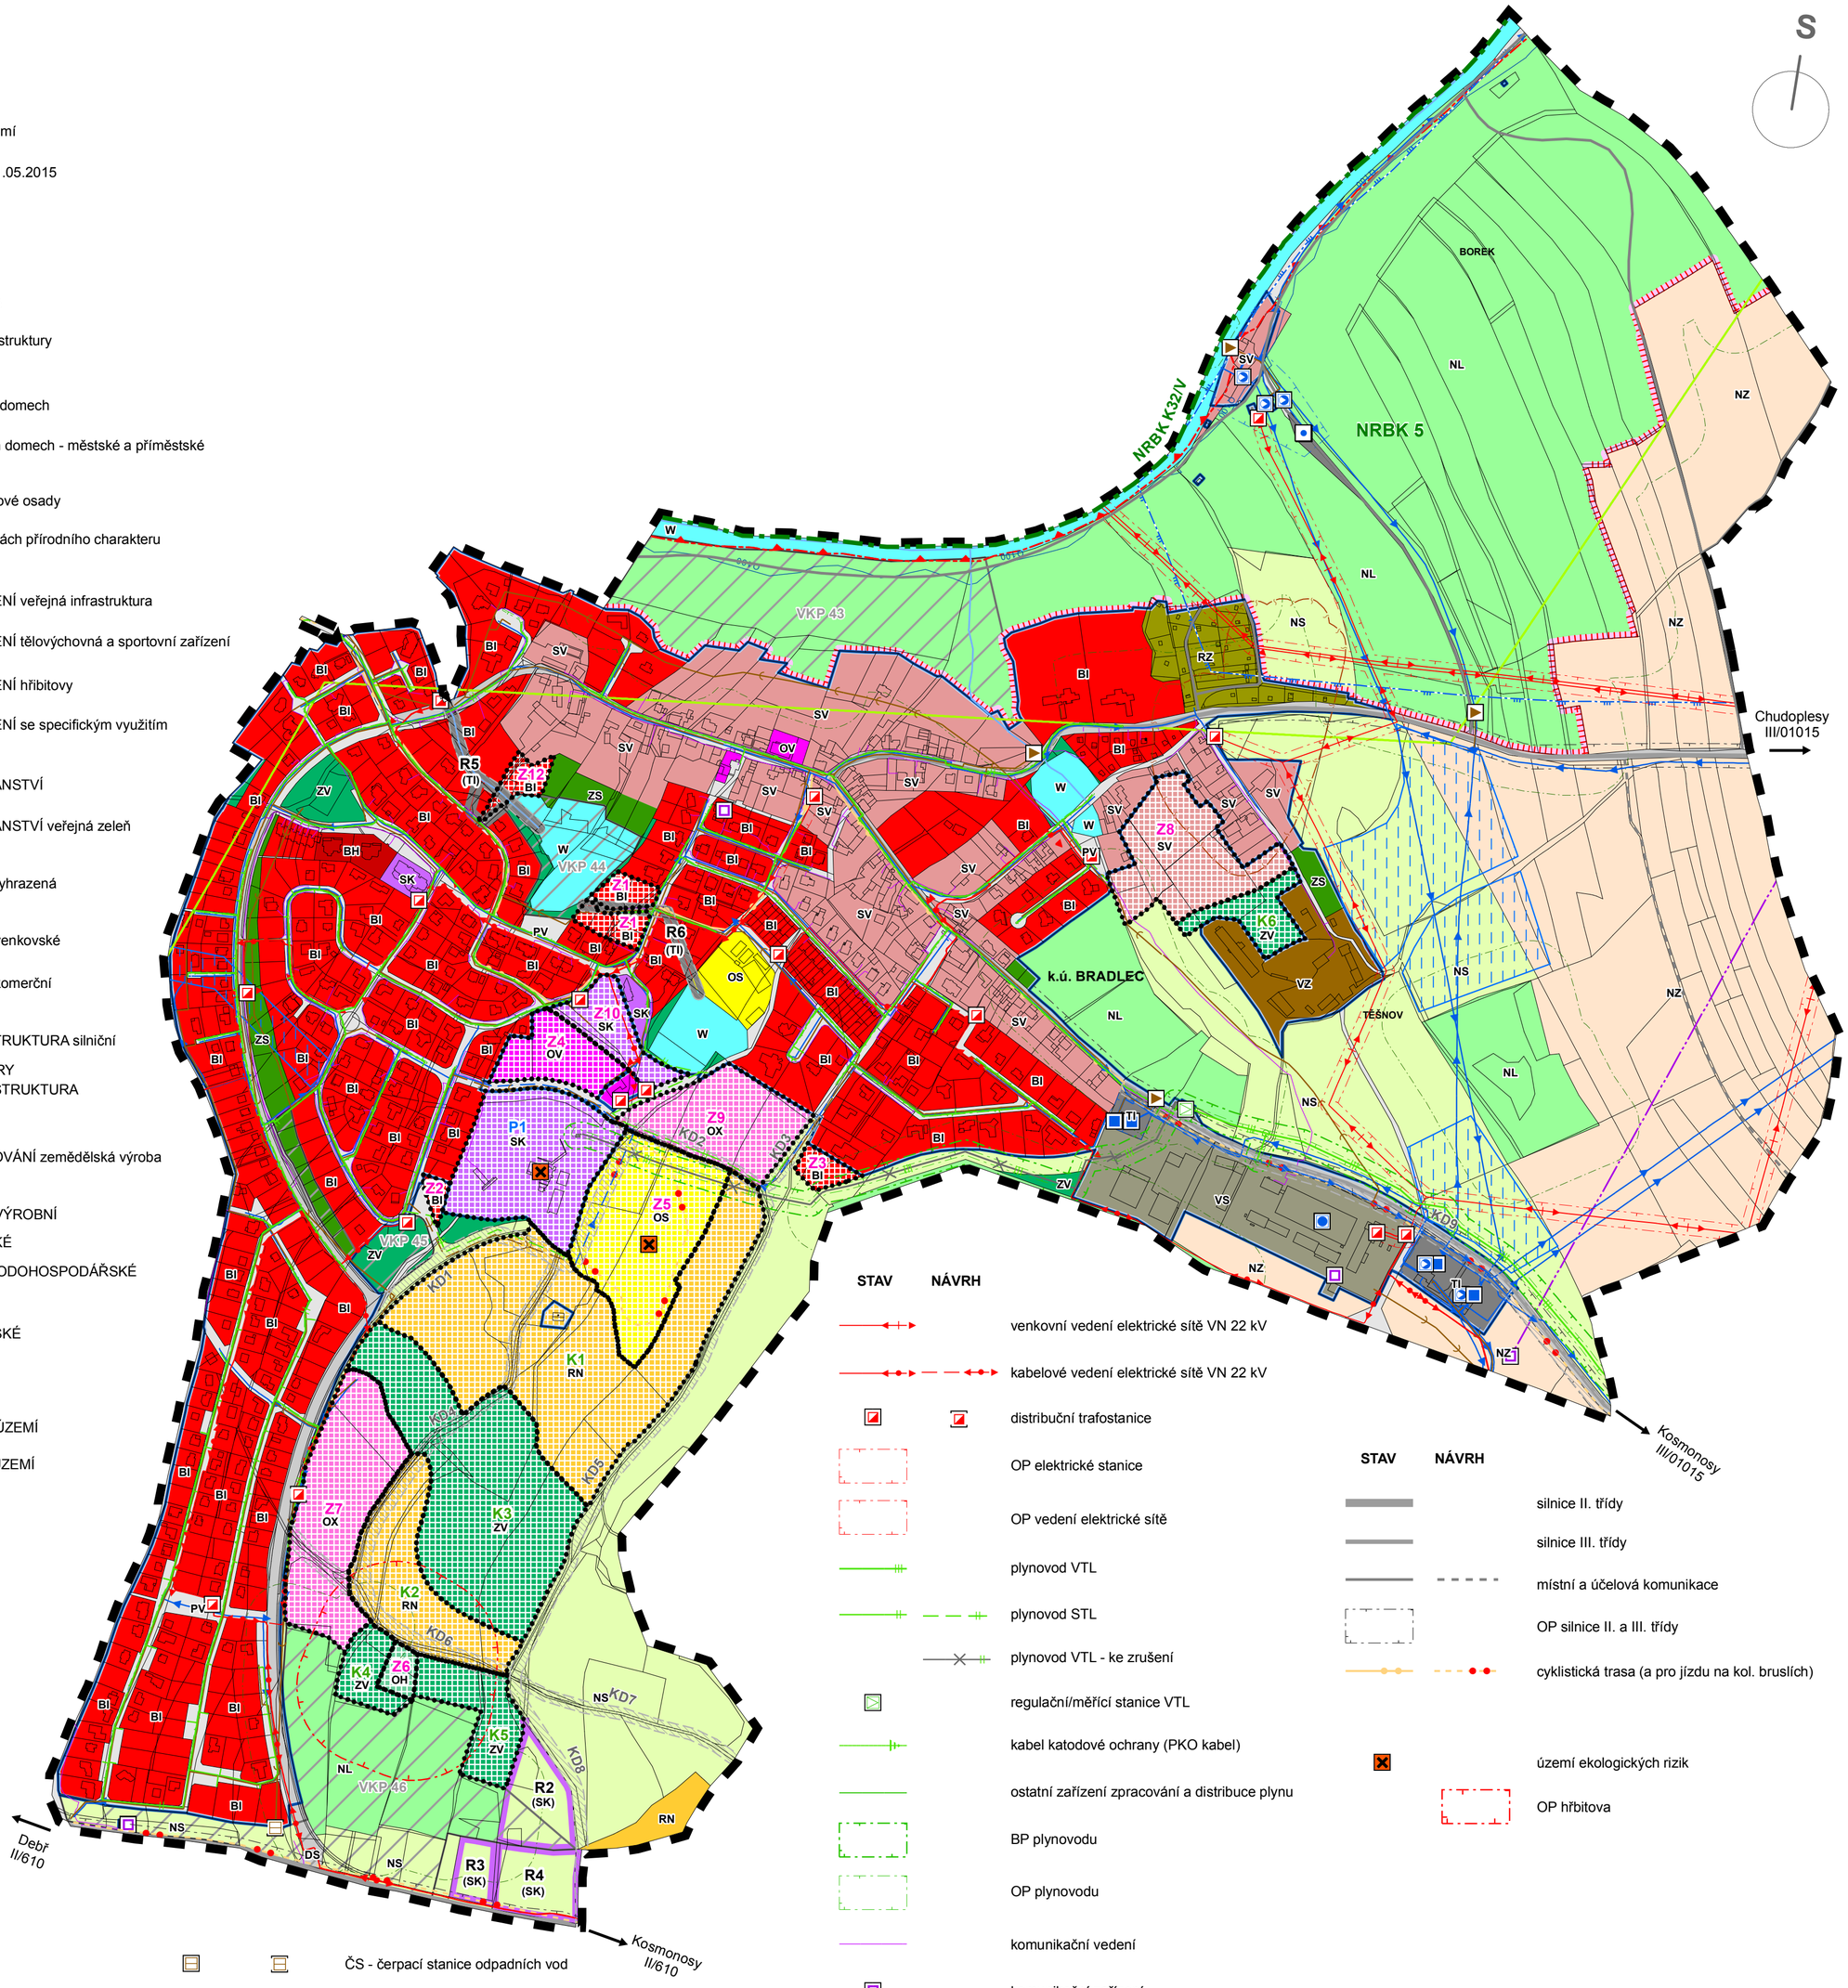

Podpis a autorizační razítko

zpracovatel:

Ing. Václav Jetel Ph.D., autorizovaný architekt pro ÚP
ČKA 03541

ÚZEMNÍ PLÁN BRADLEC

NÁVRH K ŘÍZENÍ O ÚZEMNÍM PLÁNU

II.1 KOORDINAČNÍ VÝKRES

POŘIZOVATEL: Magistrát města Mladá Boleslav

OBJEDNATEL: OBEC BRADLEC zastoupená starostkou Marií Horákovou

DATUM: květen 2015 **MĚŘÍTKO: 1 : 5 000**