



# Legenda


STABILIZOVANÉ PLOCHY PLOCHY ZMĚN ÚZEMNÍ REZERVY

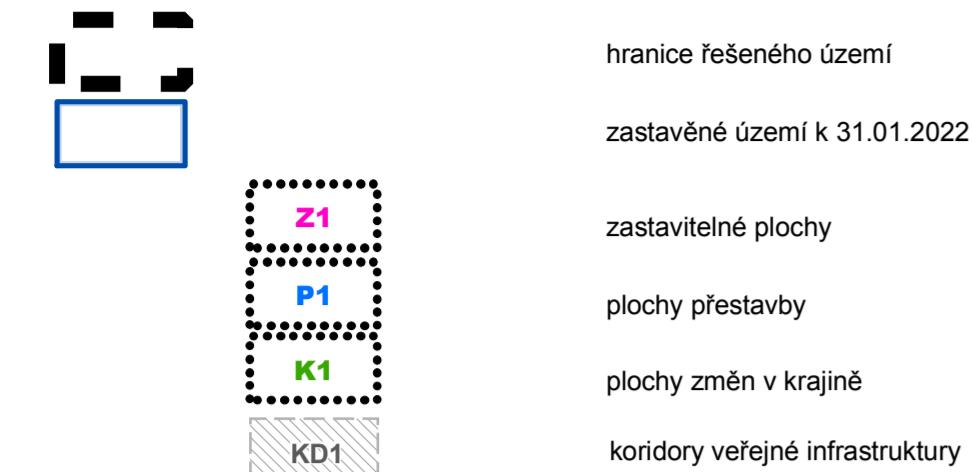


(§4 vyhl.č.501/2006 Sb.) PLOCHY BYDLENÍ

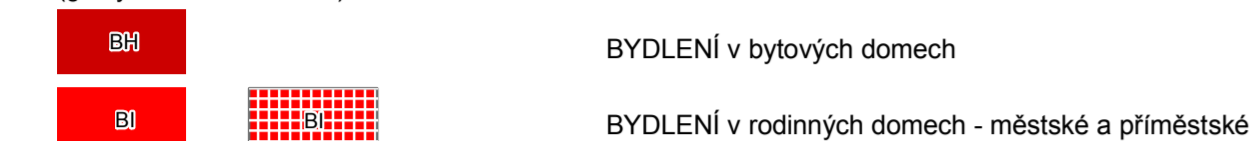

(§5 vyhl.č.501/2006 Sb.) PLOCHY REKREACE

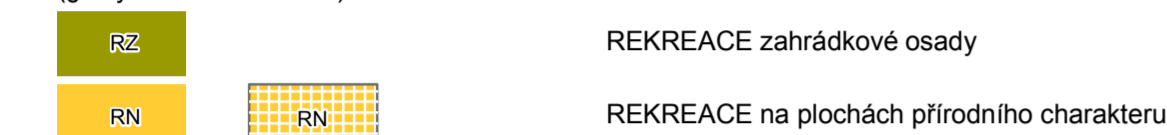

(§6 vyhl.č.501/2006 Sb.) PLOCHY OBČANSKÉHO VYBAVENÍ

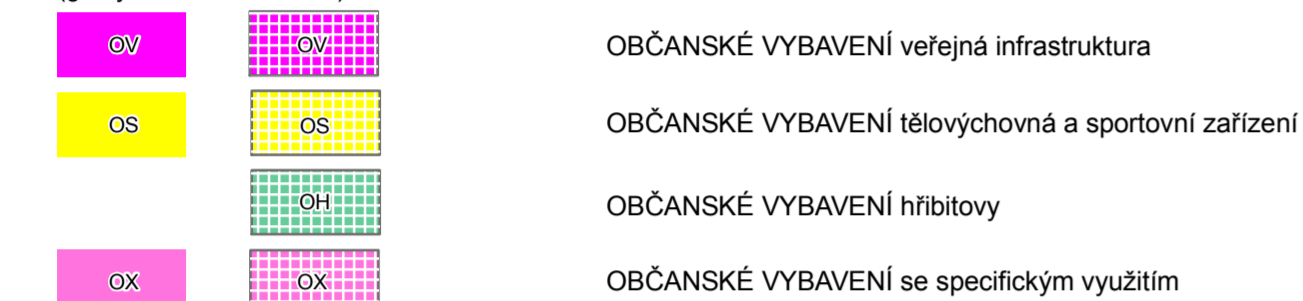


(§7 vyhl.č.501/2006 Sb.) PLOCHY VEŘEJNÝCH PROSTRANSTVÍ



(Metodika MINIS) ZELENĚN

(§8 vyhl.č.501/2006 Sb.) PLOCHY SMÍŠENÉ OBYTNÉ

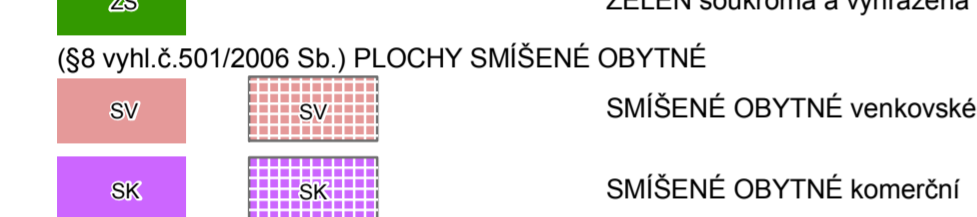

(§9 vyhl.č.501/2006 Sb.) PLOCHY DOPRAVNÍ INFRASTRUKTURY

DOPRAVNÍ INFRASTRUKTURA silniční

(§10 vyhl.č.501/2006 Sb.) PLOCHY TECHNICKÉ INFRASTRUKTURY

TECHNICKÁ INFRASTRUKTURA inženýrské sítě

(§11 vyhl.č.501/2006 Sb.) PLOCHY VÝROBY A SKLADOVÁNÍ

VÝROBA A SKLADOVÁNÍ zemědělská výroba

(§12 vyhl.č.501/2006 Sb.) PLOCHY SMÍŠENÉ VÝROBNÍ

PLOCHY SMÍŠENÉ VÝROBNÍ

(§13 vyhl.č.501/2006 Sb.) PLOCHY VODNÍ A VODOHOSPODÁŘSKÉ

PLOCHY VODNÍ A VODOHOSPODÁŘSKÉ

(§14 vyhl.č.501/2006 Sb.) PLOCHY ZEMĚDĚLSKÉ

PLOCHY ZEMĚDĚLSKÉ


(§15 vyhl.č.501/2006 Sb.) PLOCHY LESNÍ

PLOCHY LESNÍ

(§17 vyhl.č.501/2006 Sb.) PLOCHA SMÍŠENÁ NEZASTAVĚNÉHO ÚZEMÍ

PLOCHY SMÍŠENÉ NEZASTAVĚNÉHO ÚZEMÍ

STAV NÁVRH

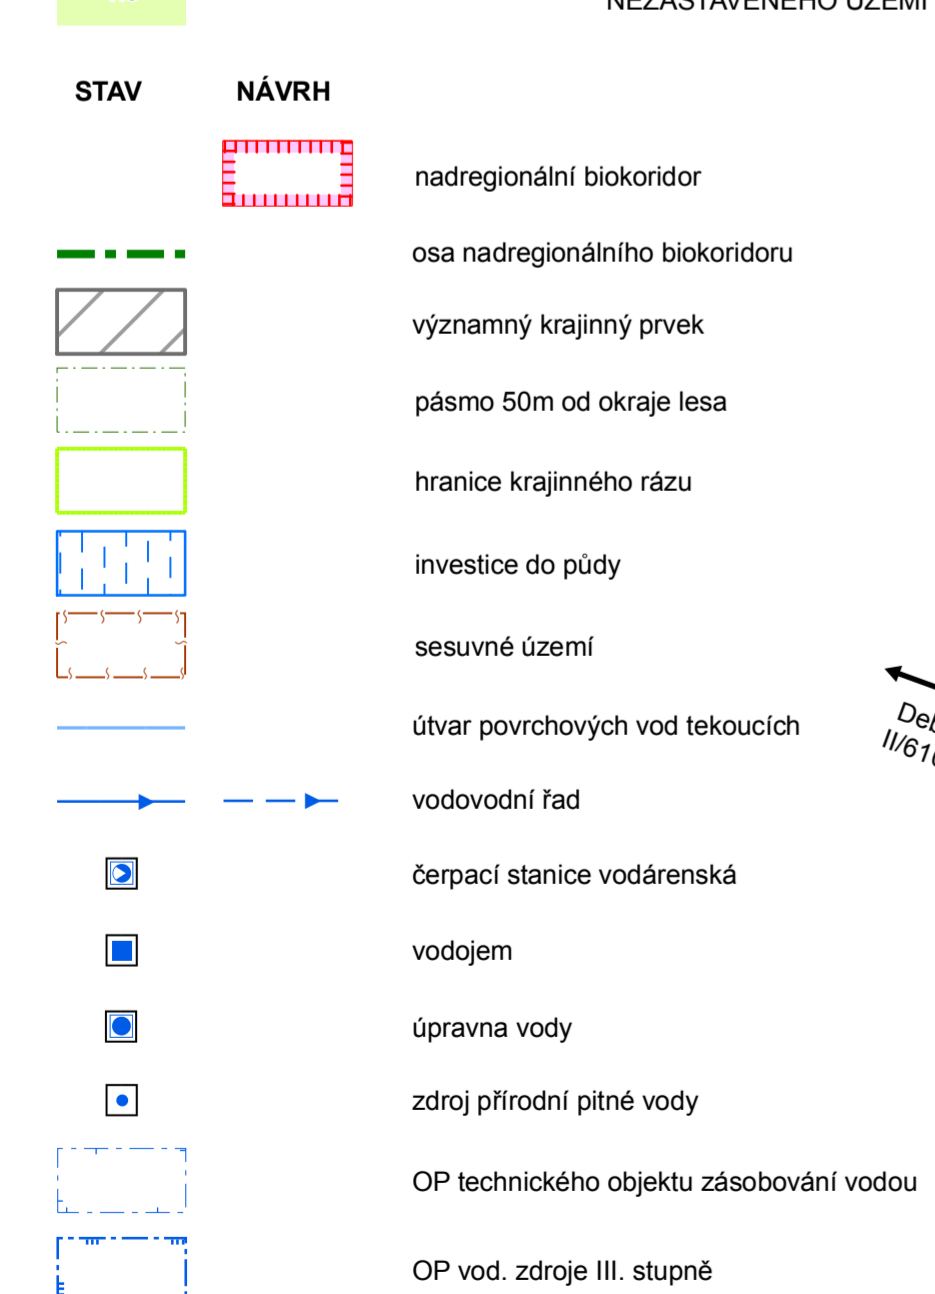


Podpis a autorizační razítko

zpracovatel:

Ing. Václav Jetel Ph.D., autorizovaný architekt pro ÚP  
ČKA 03541

Podpis oprávněné úřední osoby pořizovatele, otisk úředního razítka

POŘIZOVATEL: OÚ Bradlec  
OBJEDNATEL: OBEC BRADLEC zastoupená starostkou Marií Horákovou  
DATUM: září 2022 MĚŘÍTKO: 1 : 5 000

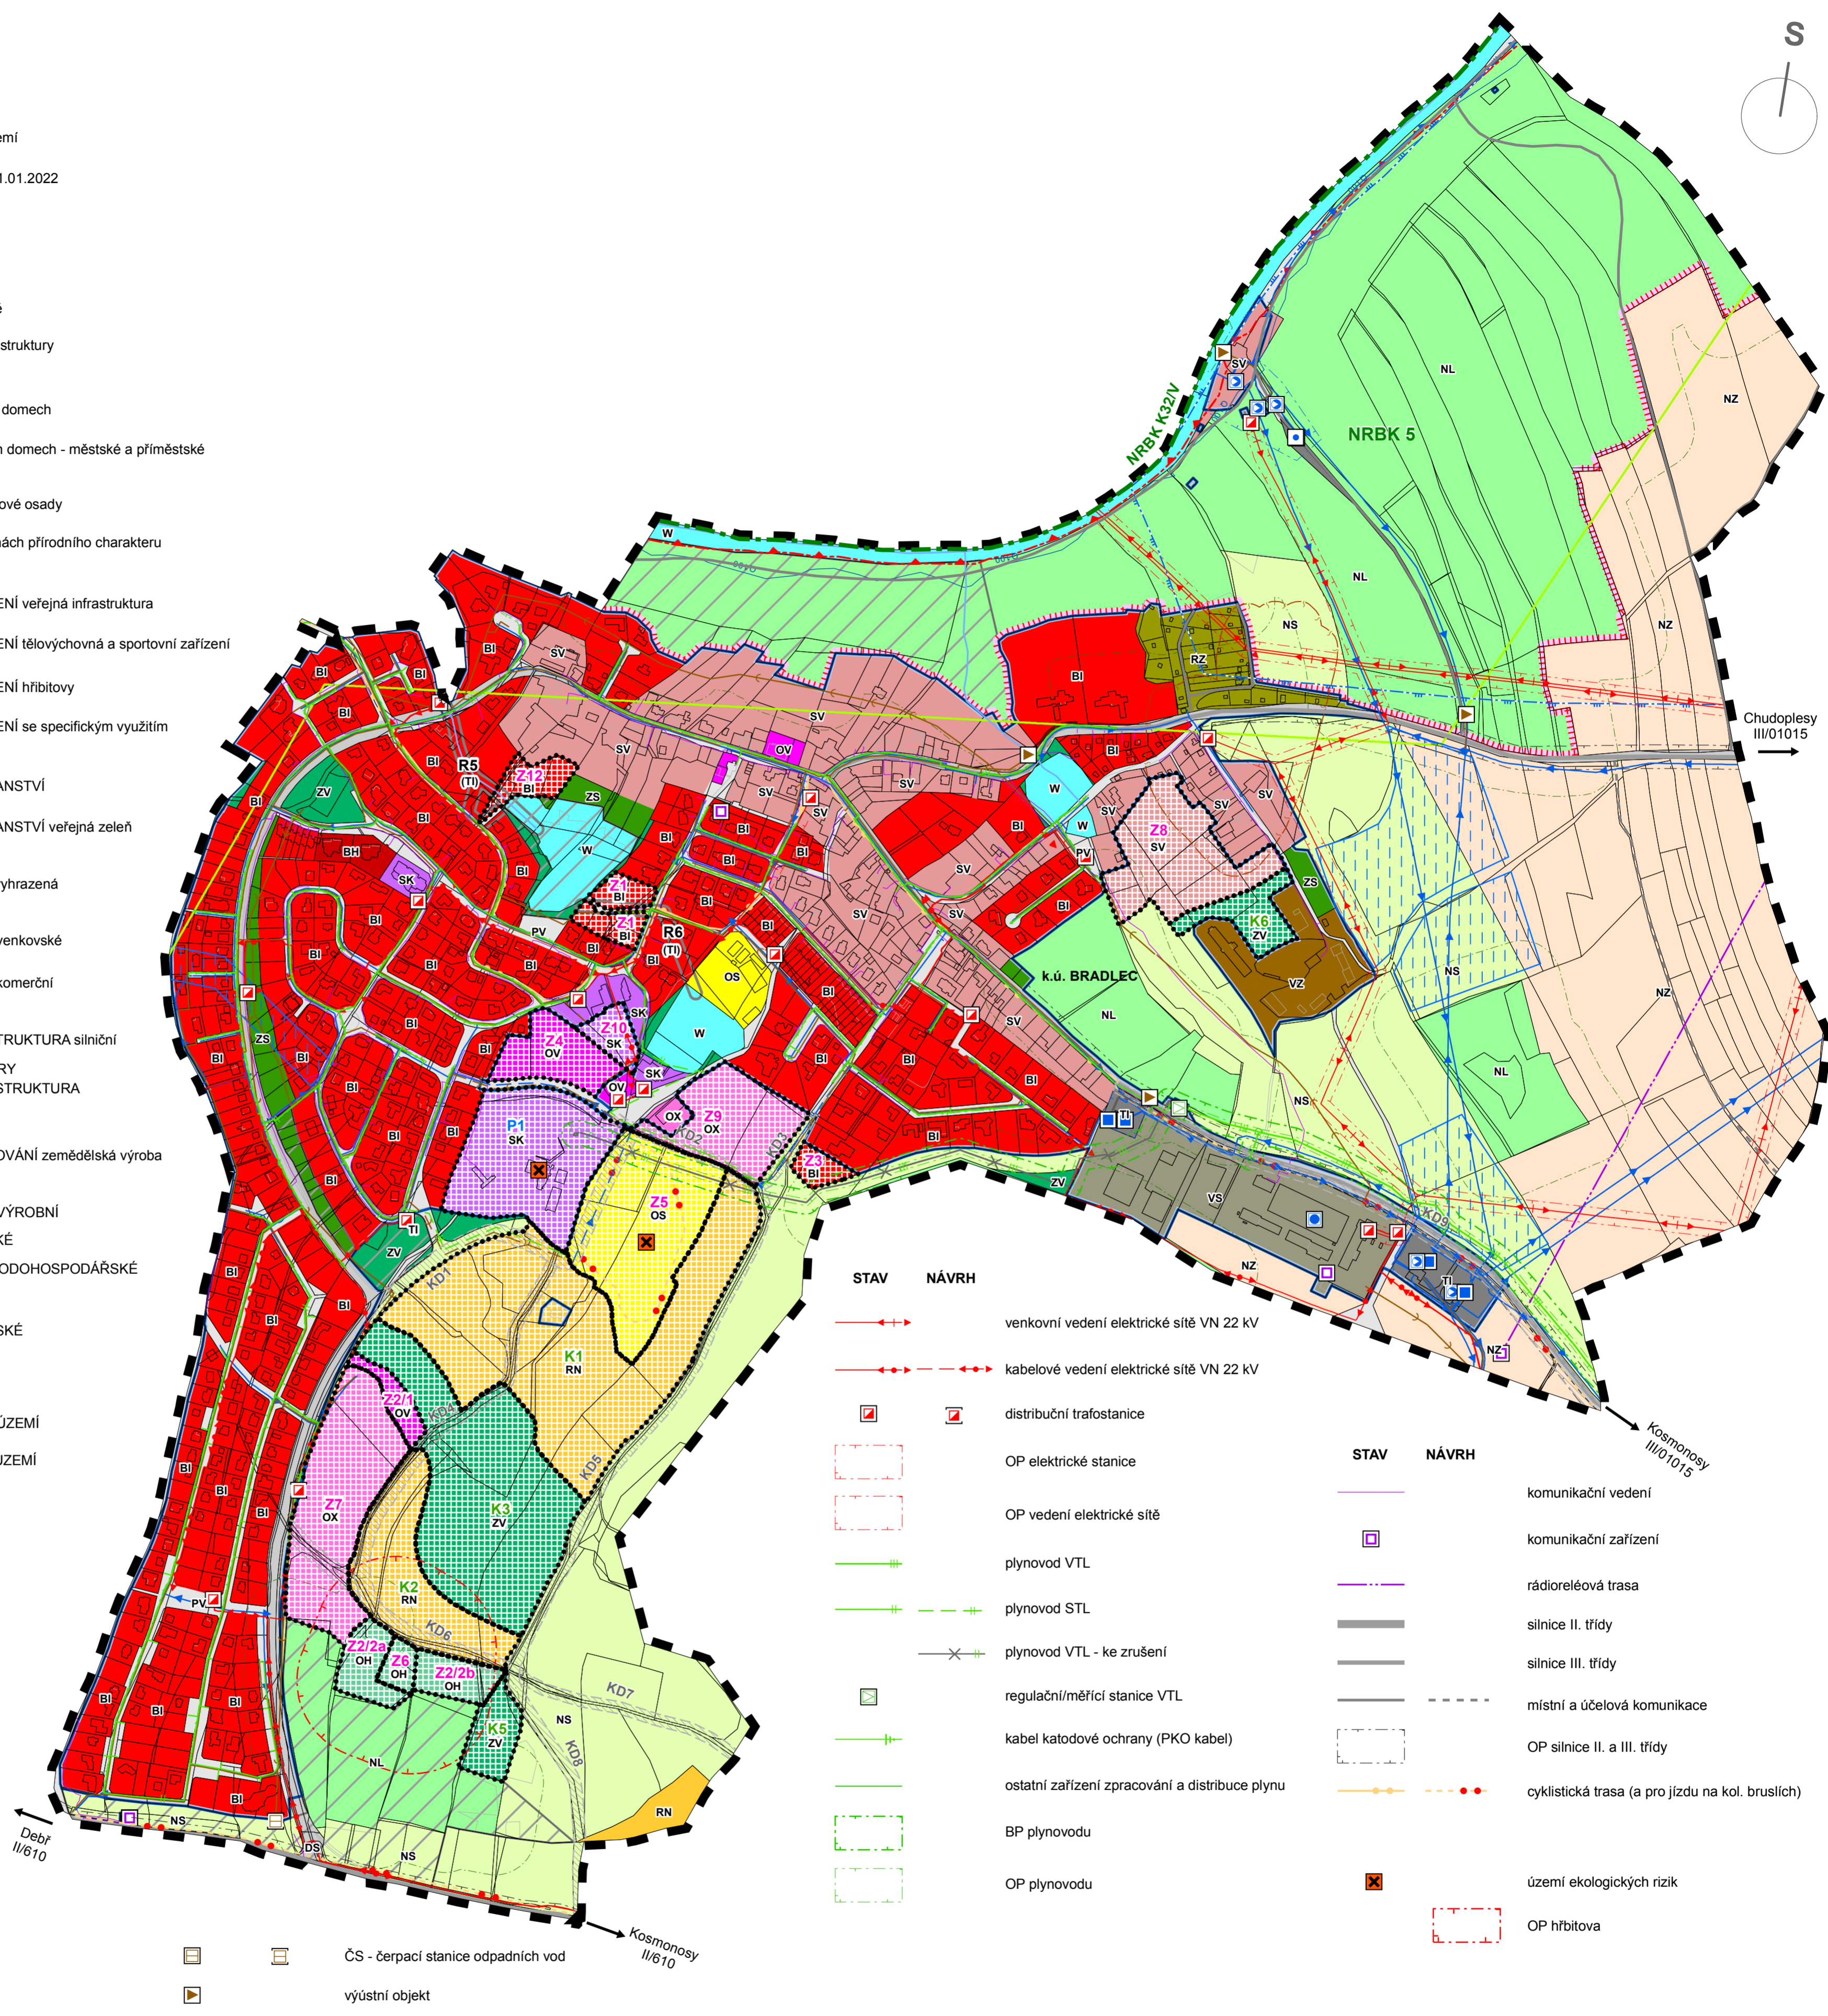

| STAV | NÁVRH | STAV | NÁVRH |
|------|-------|------|-------|
|      |       |      |       |
|      |       |      |       |
**ZÁZNAM O ÚČINNOSTI**

Správní orgán, který poslední změnu vydal:  
Zastupitelstvo obce Bradlec  
Pořadové číslo poslední změny:  
2.

Datum nabytí účinnosti poslední změny:

Jméno a příjmení, funkce oprávněné úřední osoby pořizovatele:  
Ing. Renata Perglerová, pořizovatel na základě mandátní smlouvy s OÚ Bradlec

# ÚZEMNÍ PLÁN BRADLEC

## ÚPLNÉ ZNĚNÍ PO ZMĚNĚ Č.2

### II.1 KOORDINAČNÍ VÝKRES

POŘIZOVATEL: OÚ Bradlec  
OBJEDNATEL: OBEC BRADLEC zastoupená starostkou Marií Horákovou  
DATUM: září 2022 MĚŘÍTKO: 1 : 5 000